Gemischte Gemeinde Brienzwiler

Ortsplanungsrevision

Richtplan Fuss-, Wander- und Radwege 1: 5'000 / 10'000

Die Revision der Ortsplanung besteht aus: Zonenplan Siedlung Zonenplan Landschaft

 Zonenplan Naturgefahren und Gewässerraum Richtplan Fuss-, Wander und Radwege

 Baureglement Weitere Unterlagen Erläuterungsbericht Mitwirkungsbericht Inventarplan

26. September 2025

Rodungsgesuch

brienzwiler/op-revision 06379/4/cad/6379_250926_AL/dr/kw/lm

Genehmigungsvermerke

2. Vorprüfung vom:

09. Mai – 11. Juni 2019 1. Mitwirkung vom: 28. Oktober – 29. November 2019 2. Mitwirkung vom: 13. April 2022 1. Vorprüfung vom: 22. Mai 2024

Beschlossen durch den Gemeinderat am: ...

Der Gemeindepräsident Der Gemeindeschreiber


Thomas Riesen Adrian Schild

Die Richtigkeit dieser Angaben bescheinigt: Brienzwiler,

Der Gemeindeschreiber


Thomas Riesen


Genehmigt durch das kantonale Amt für Gemeinden und Raumordnung (AGR)

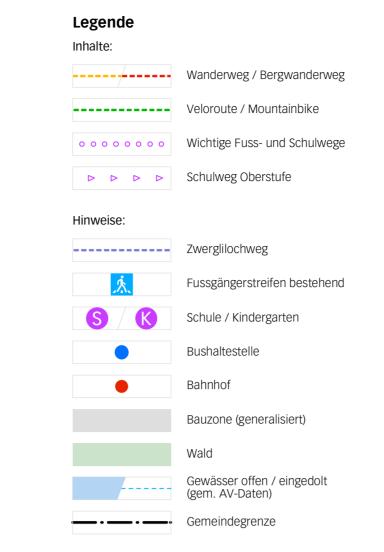



ecoptima · Spitalgasse 34 · 3001 Bern · Industriestrasse 5a · 6210 Sursee · Tel. 031 310 50 80 · www.ecoptima.ch · info@ecoptima.ch

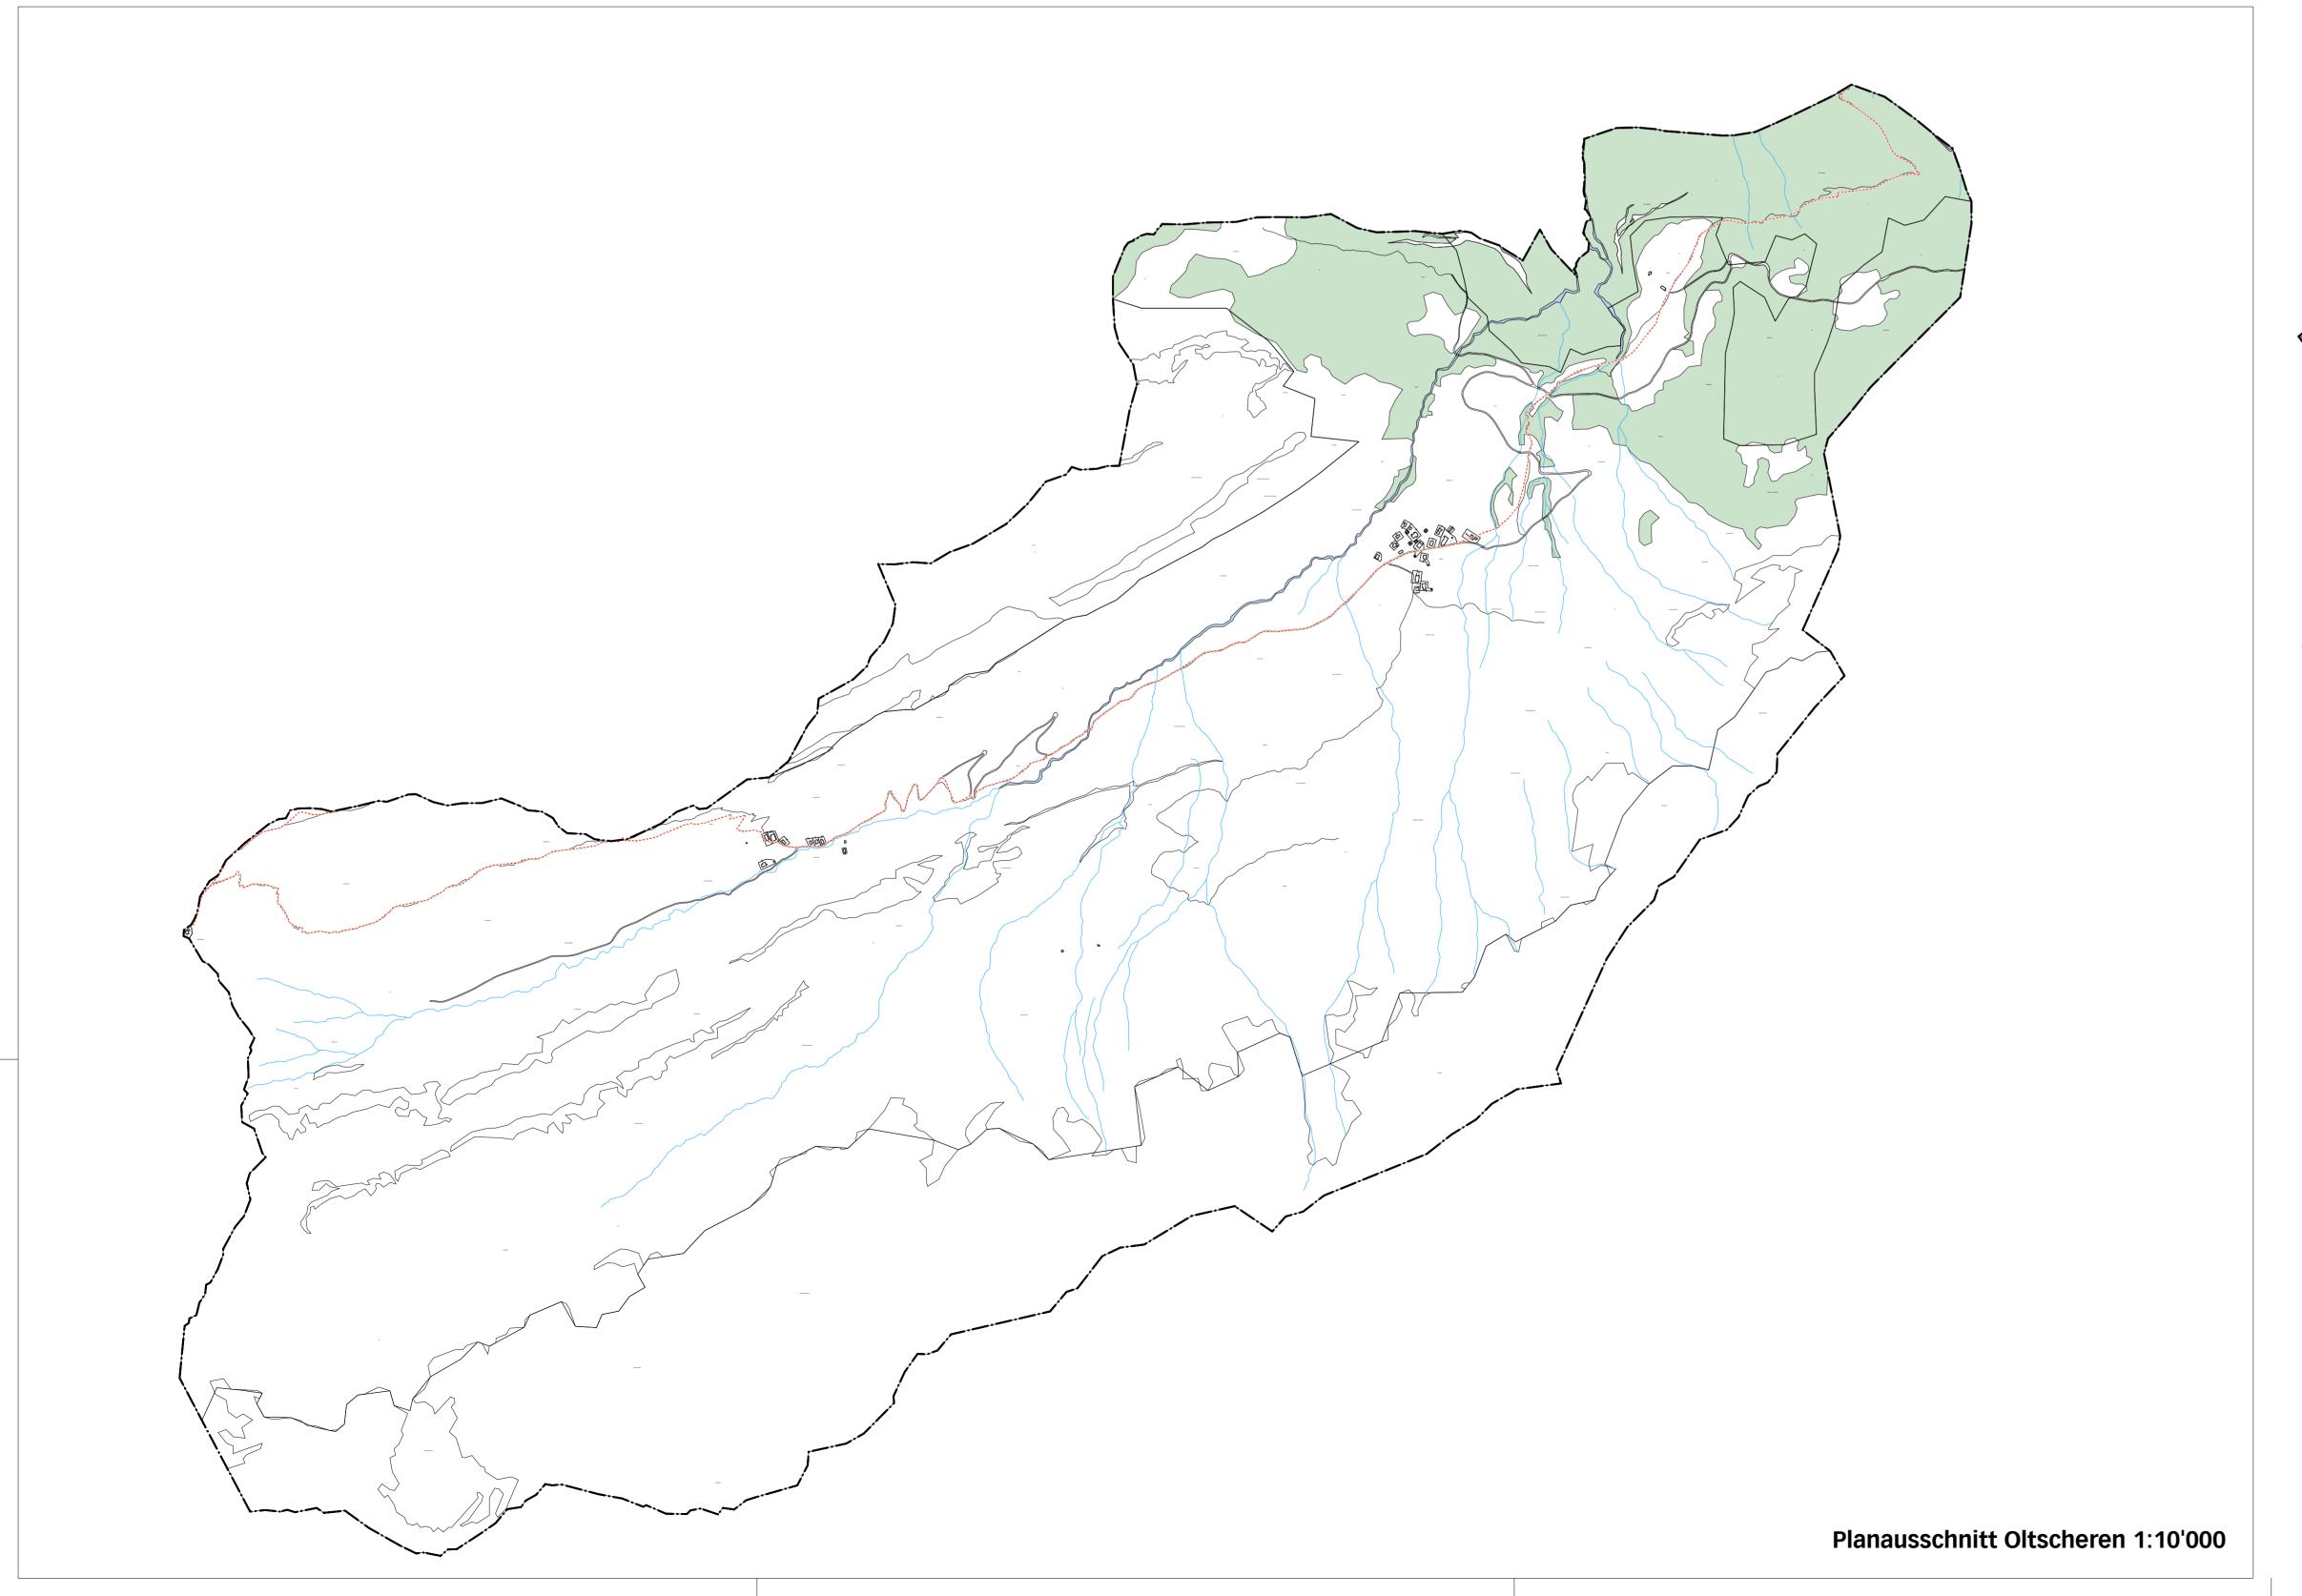

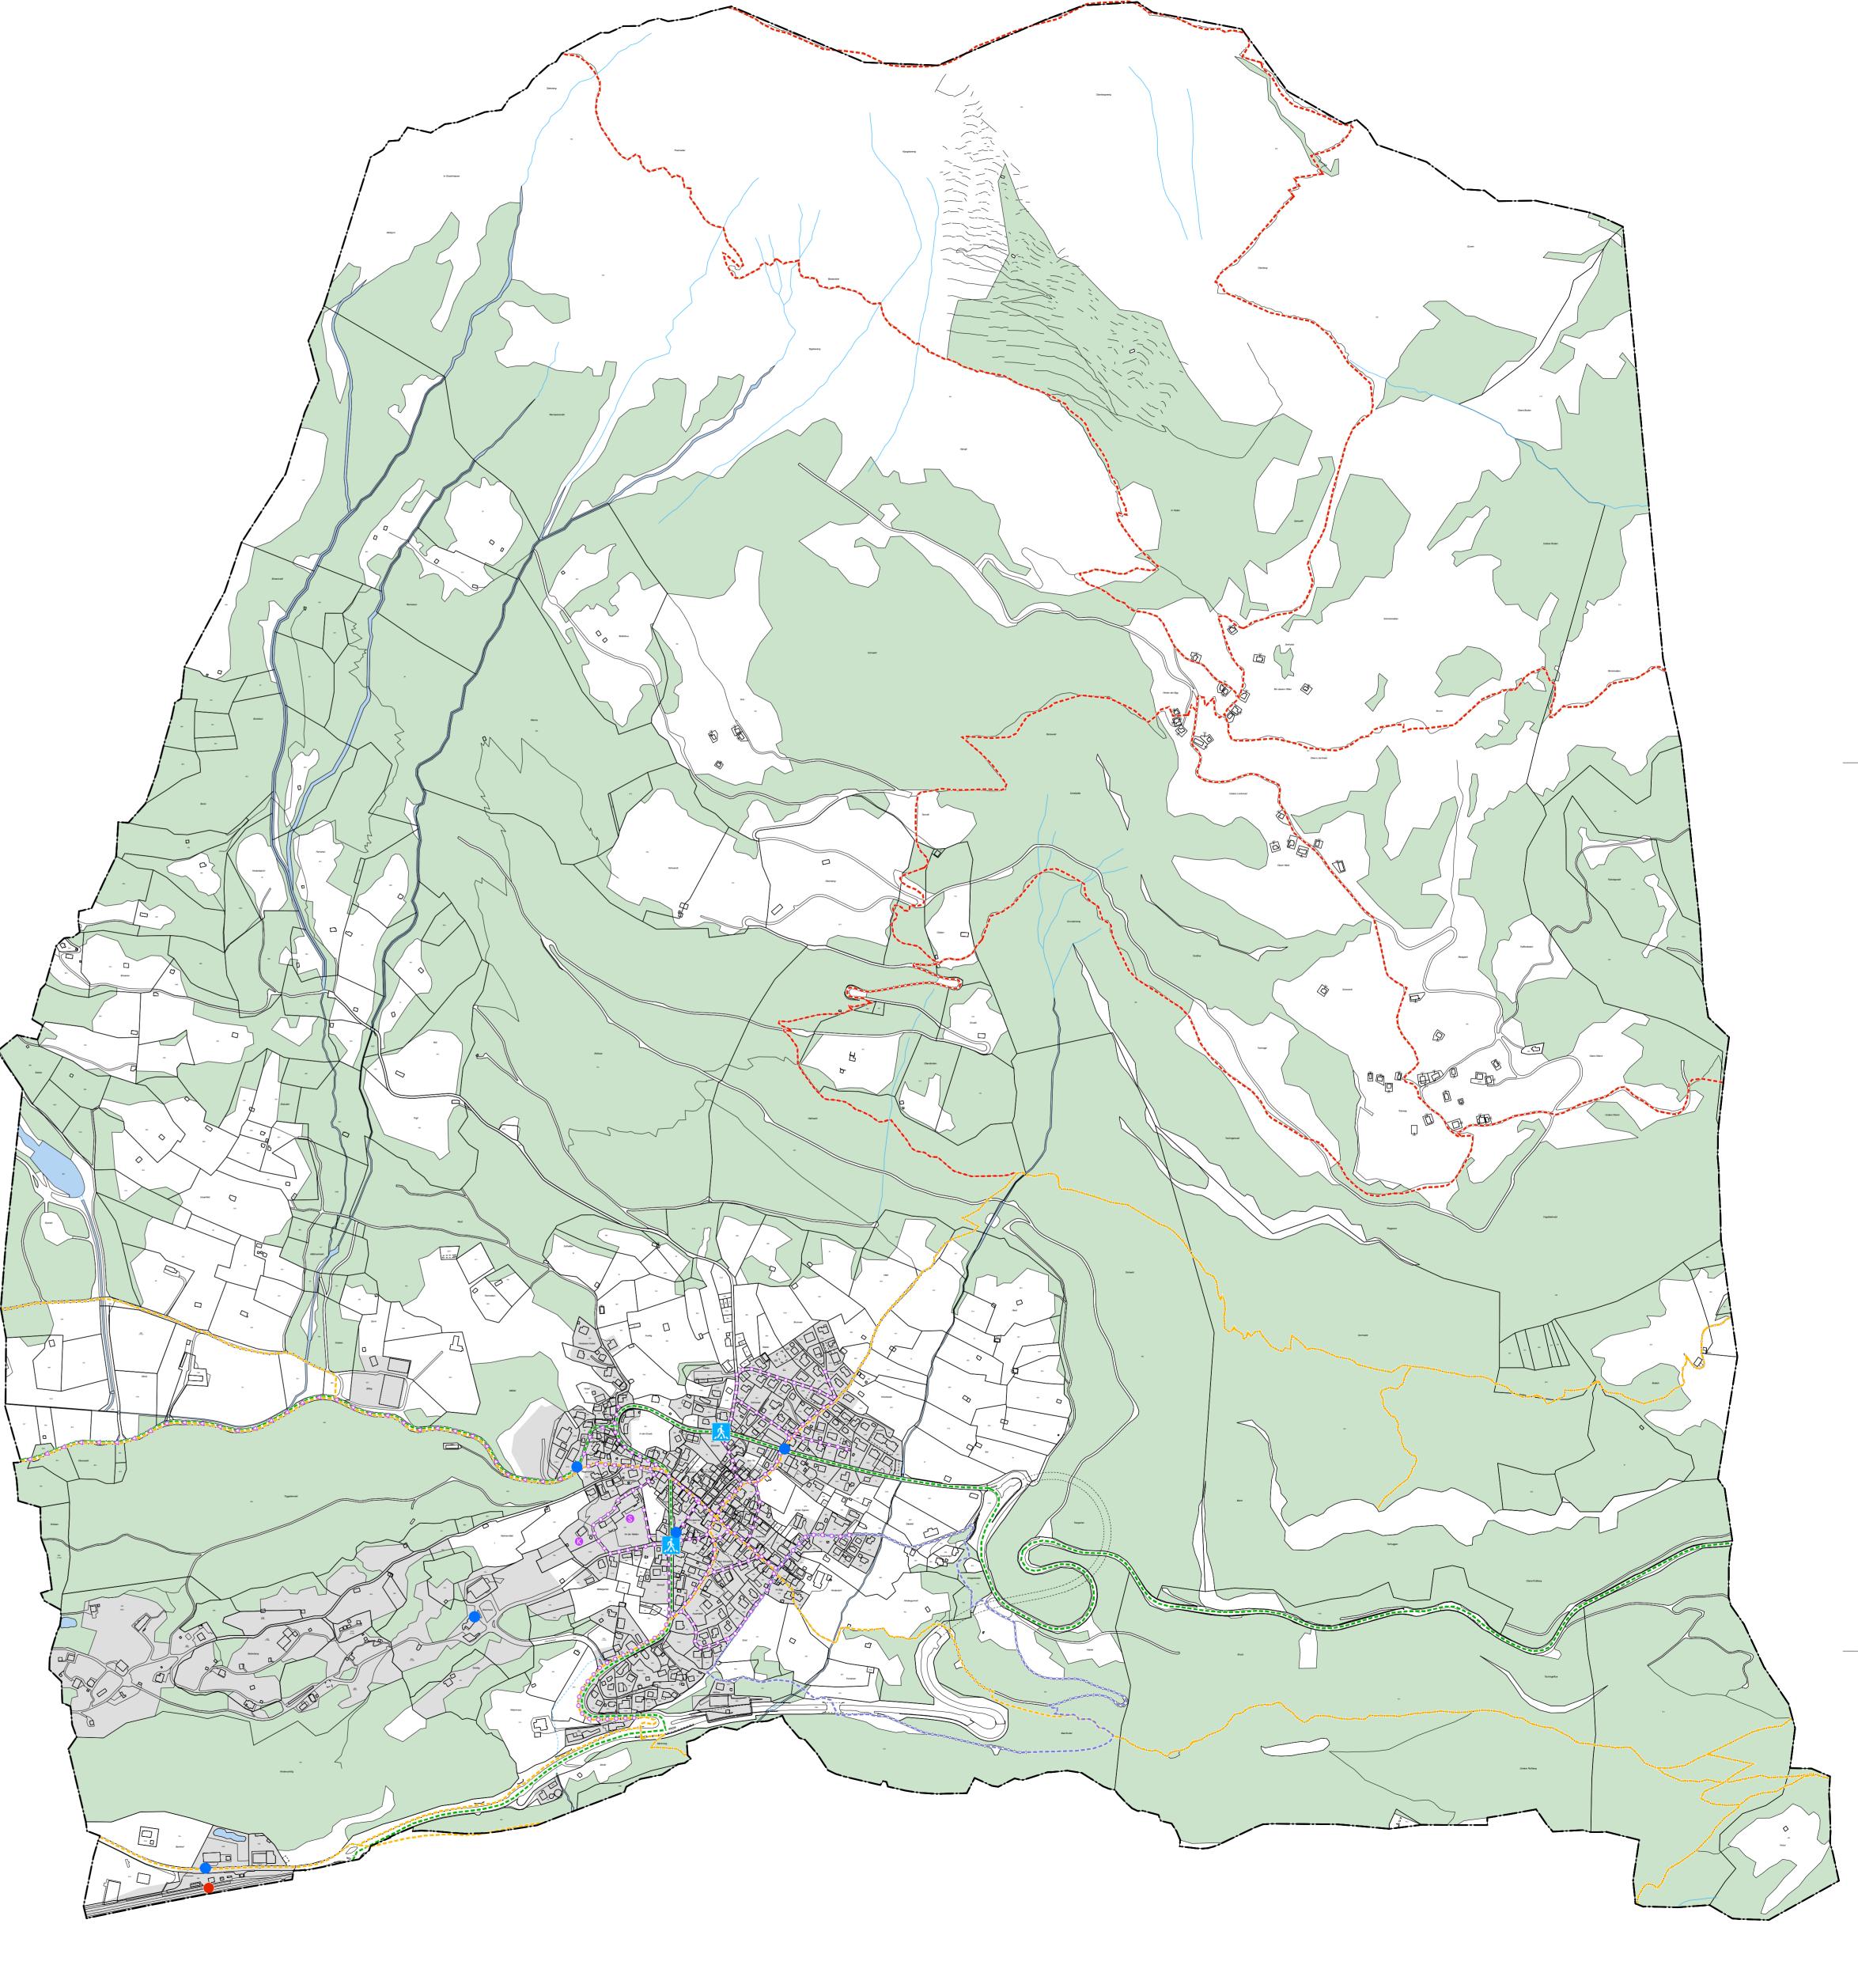

Planausschnitt Brienzwiler 1:5'000