



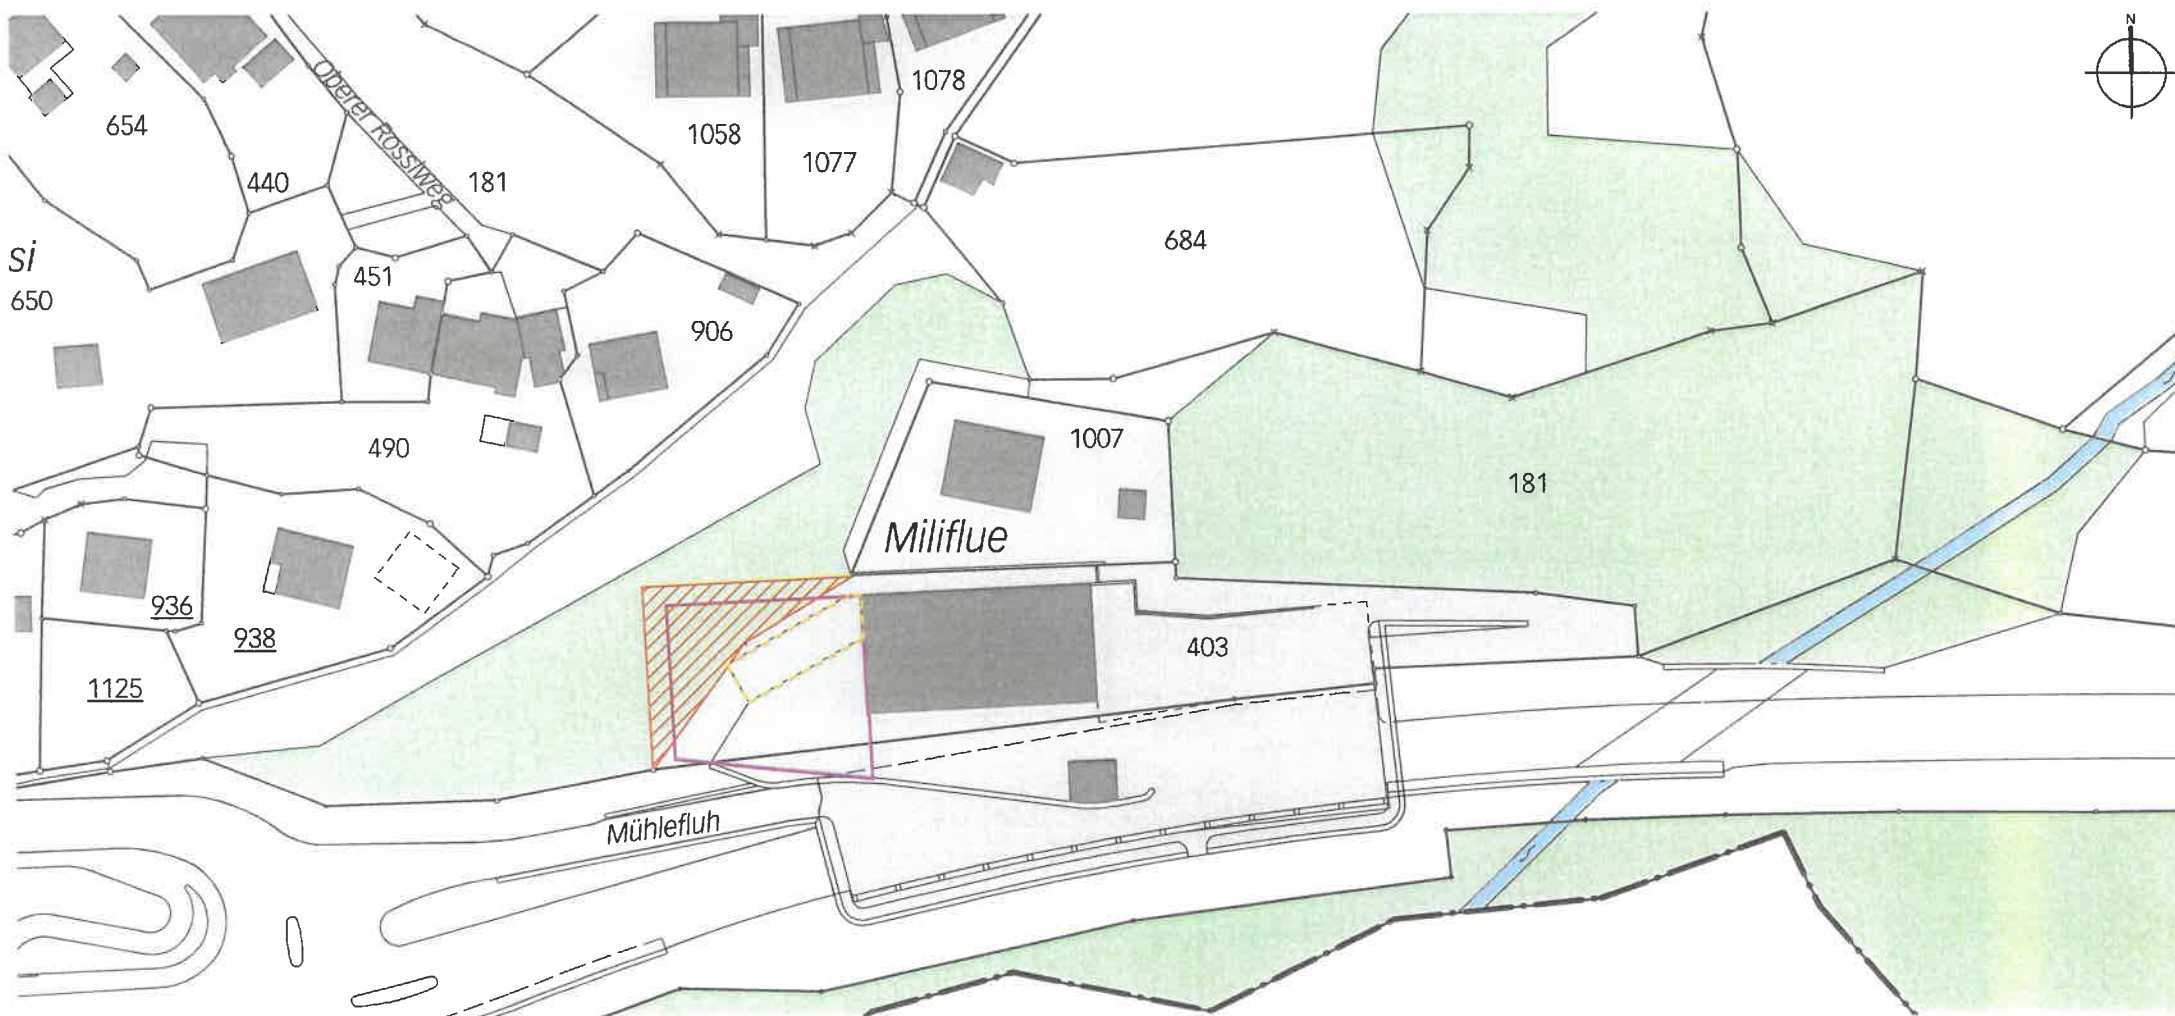

Legende

Inhalte:

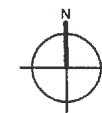

Rodungsfläche (273 m²)

Hinweise:



Abbruch bestehendes Gebäude



geplantes Gebäude



Bauzone



Wald



Gewässer offen / eingedolt
(gem. Altplan)

Grundeigentümer
Parz. Nr. 181

Gesuchsteller

Burgergemeinde Brienzwiler
Der Präsident
Daniel Schild
Der Sekretär
Colin Pison

Schild AG Landtechnik

SCHILD AG
Landtechnik
3856 Brienzwiler
033 951 20 51

Gesuchsteller: Schild AG Landtechnik

Projekt: Erweiterung Betriebsgebäude
(OP-Revision Brienzwiler)

Plan: Detailplan Rodung

Masstab: 1:1'000

Datum: November 2020

brienzwiler/op-revision 06379/4/cad/6379_201126_VP/kw

Spitalgasse 34
Postfach, 3001 Bern

Telefon 031 310 50 80
Fax 031 310 50 81

info@ecoptima.ch
www.ecoptima.ch

ecoptima